



MELDERGRUPPE 222	GEBÄUDE Werk 1	GESCHOSS/EBENE UG	RAUM Lagerräume	MELDERART Automatische Brandmelder	ANZAHL 5	BEMERKUNGEN
----------------------------	-------------------	----------------------	--------------------	---------------------------------------	-------------	-------------

GEBÄUDEÜBERSICHT

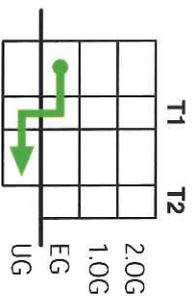

LEGENDE

- Standort
- FIZ** Feuerwehr-
Informationszentrale
- FSD** Feuerwehr-Schlüsseldepot
- FSE** Freischallelement
- Blitzleuchte
- Zugang
- Einsatzweg
- T1 Treppenraumbezeichnung


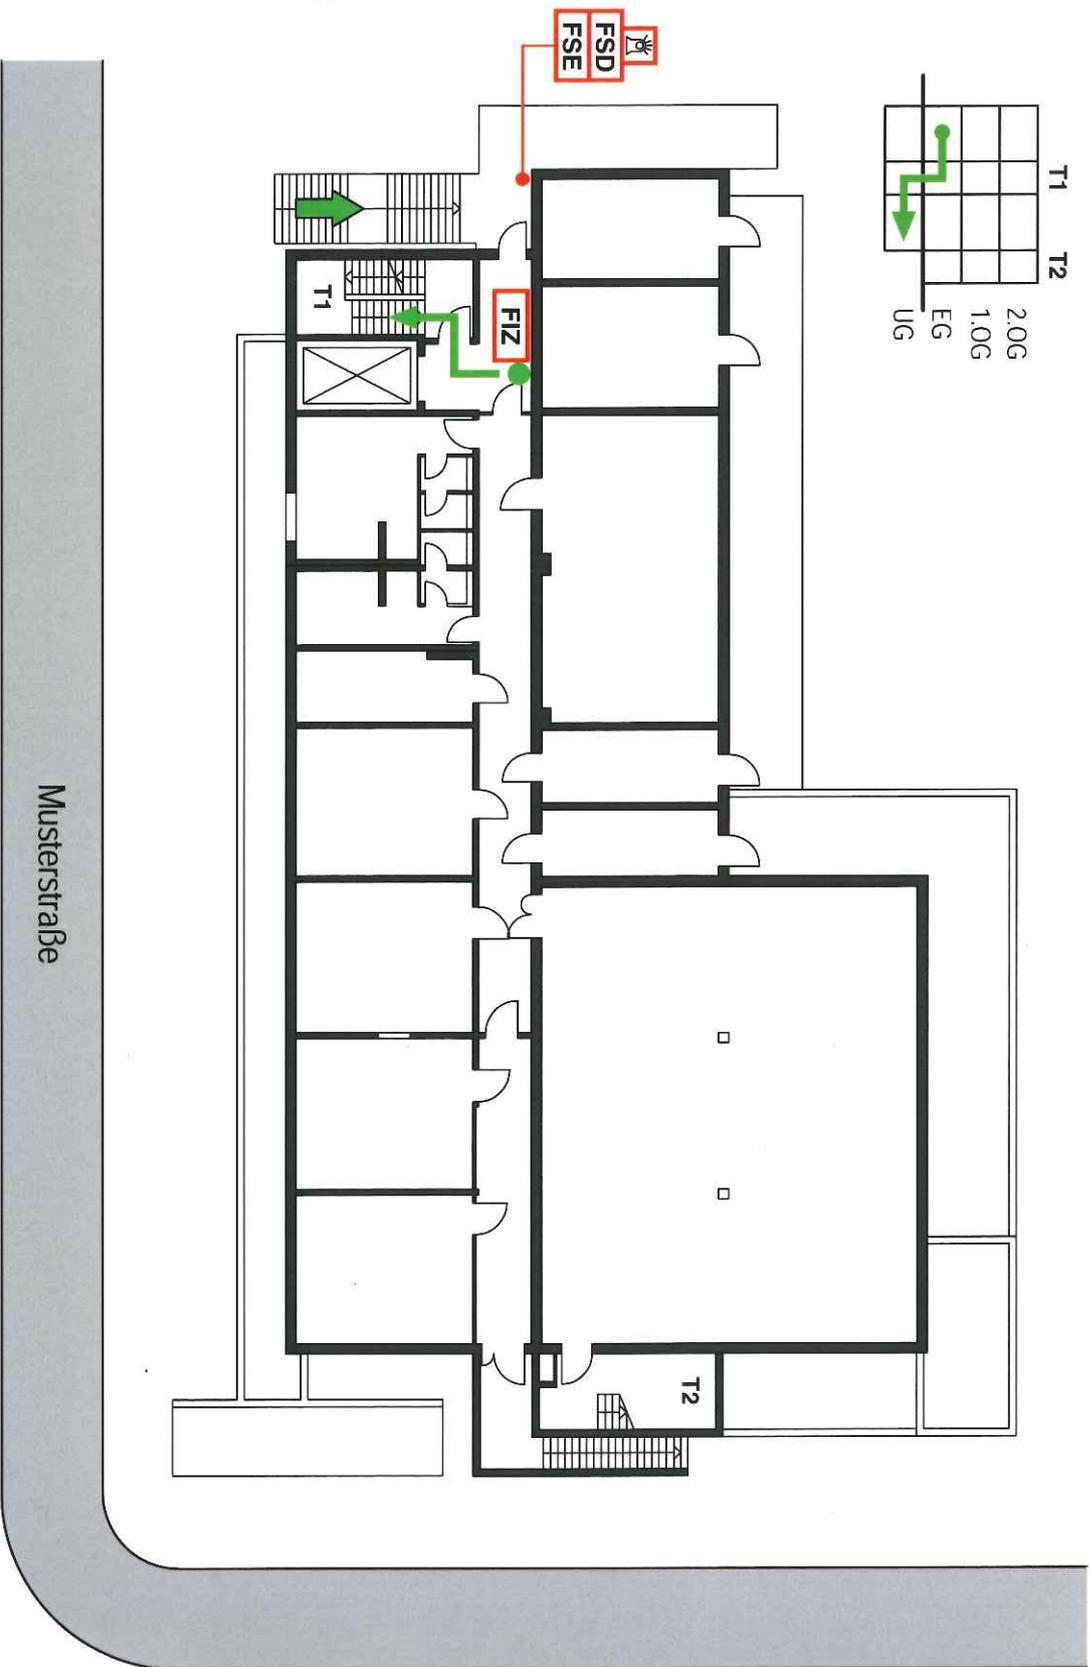


Muster Feuerwehr-Laufkarte nach DIN 14675 - Stand: 15.12.2016

MELDERGRUPPE 222	GEBÄUDE Werk 1	GESCHOSS/EBENE UG	RAUM Lagerräume	MELDERART Automatische Brandmelder	ANZAHL 5	BEMERKUNGEN
----------------------------	-------------------	----------------------	--------------------	--	-------------	-------------

MELDEBEREICH

UG

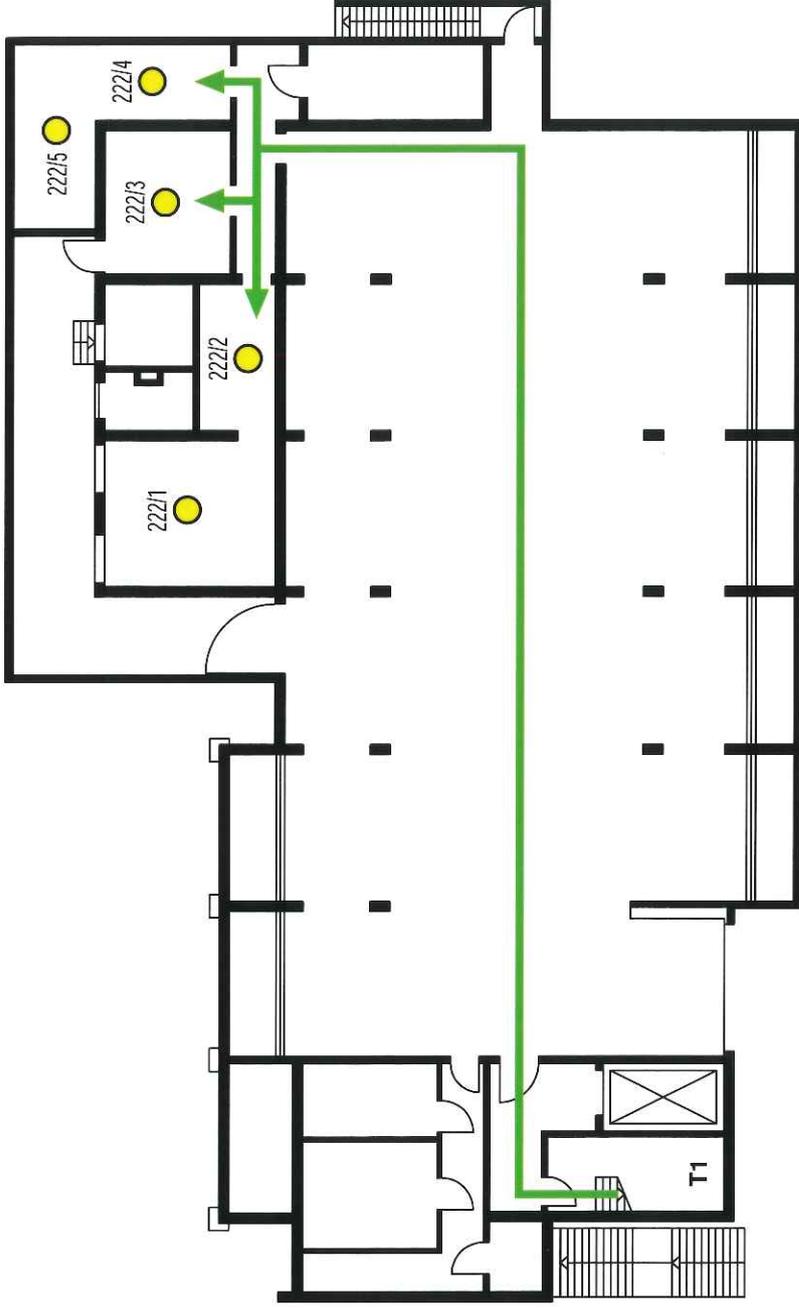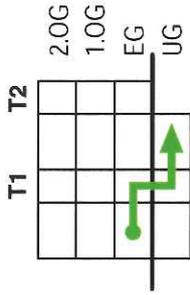

LEGENDE

● Automatischer Brandmelder

➔ Einsatzweg

T1 Treppenraumbezeichnung